
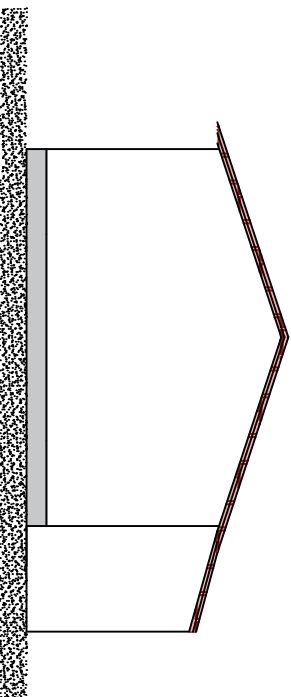
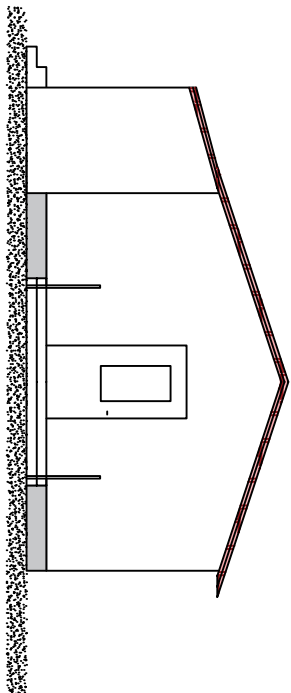
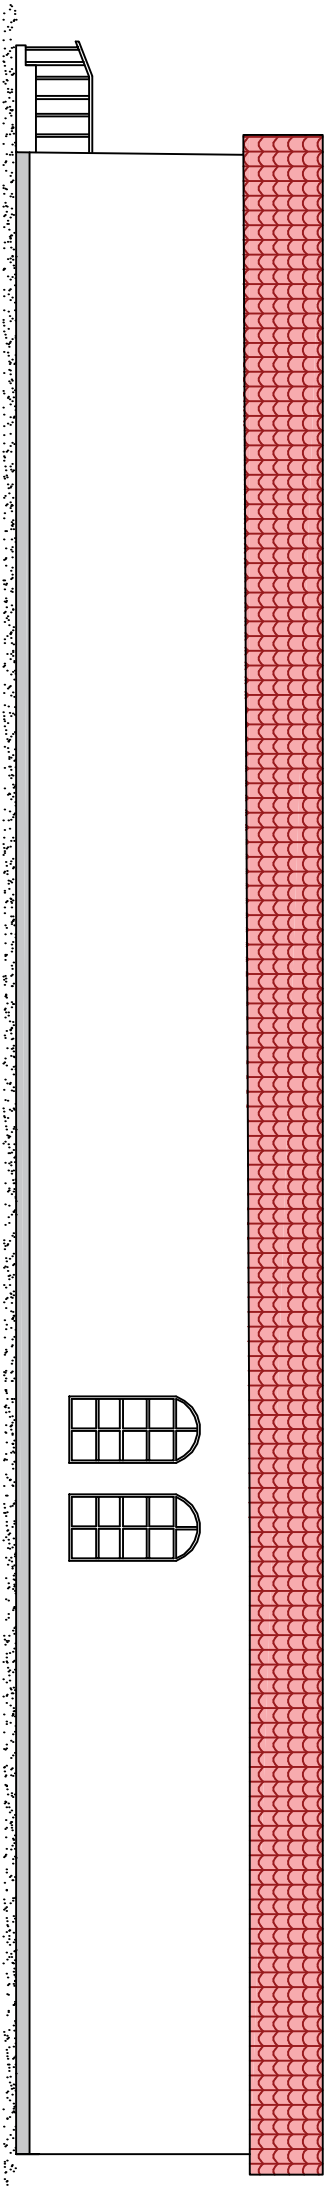


POLANA KULTURY
Centrum Biblioteczno-Kulturalne w Orzyszu
ul. Wojska Polskiego 9 a
12-250 Orzysz

PAWILON BRZOSZOWY
widok elewacji
Rysunek A-2

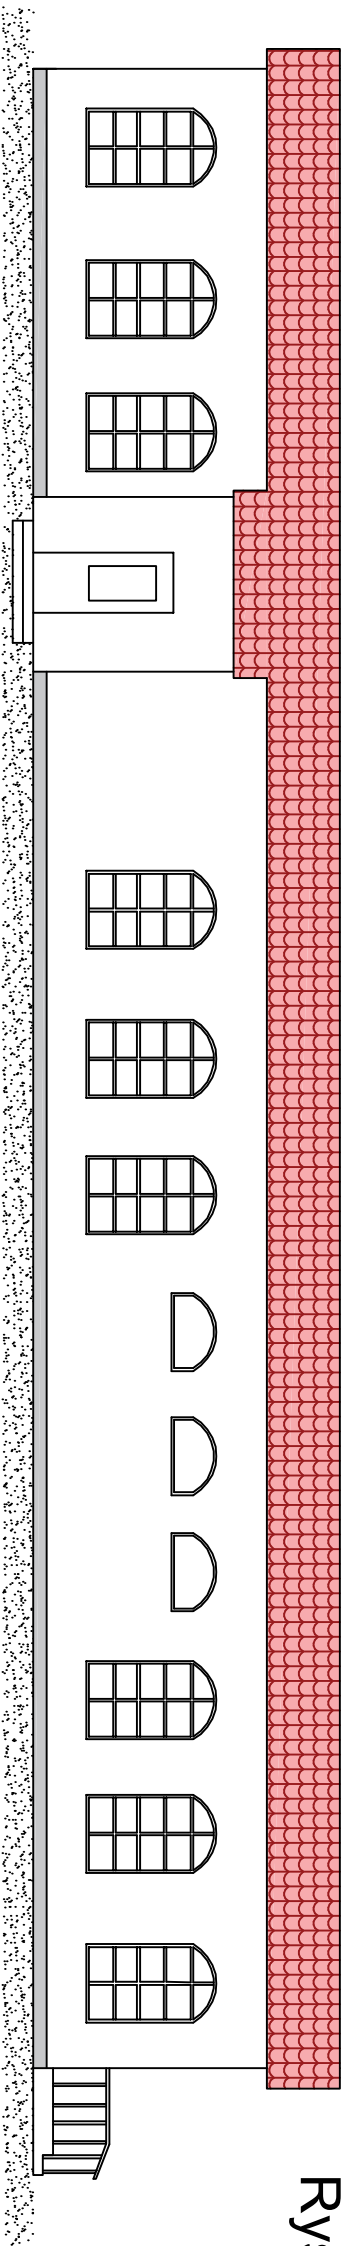

Uwagi:
Kolor elewacji uzgodnić z inwestorem