


POLANA KULTURY  
Centrum Biblioteczno-Kulturalne w Orzyszu  
ul. Wojska Polskiego 9 b  
12-250 Orzysz

# PAWILON SOSNOWY

## rzut budynku

### Rysunek B-1

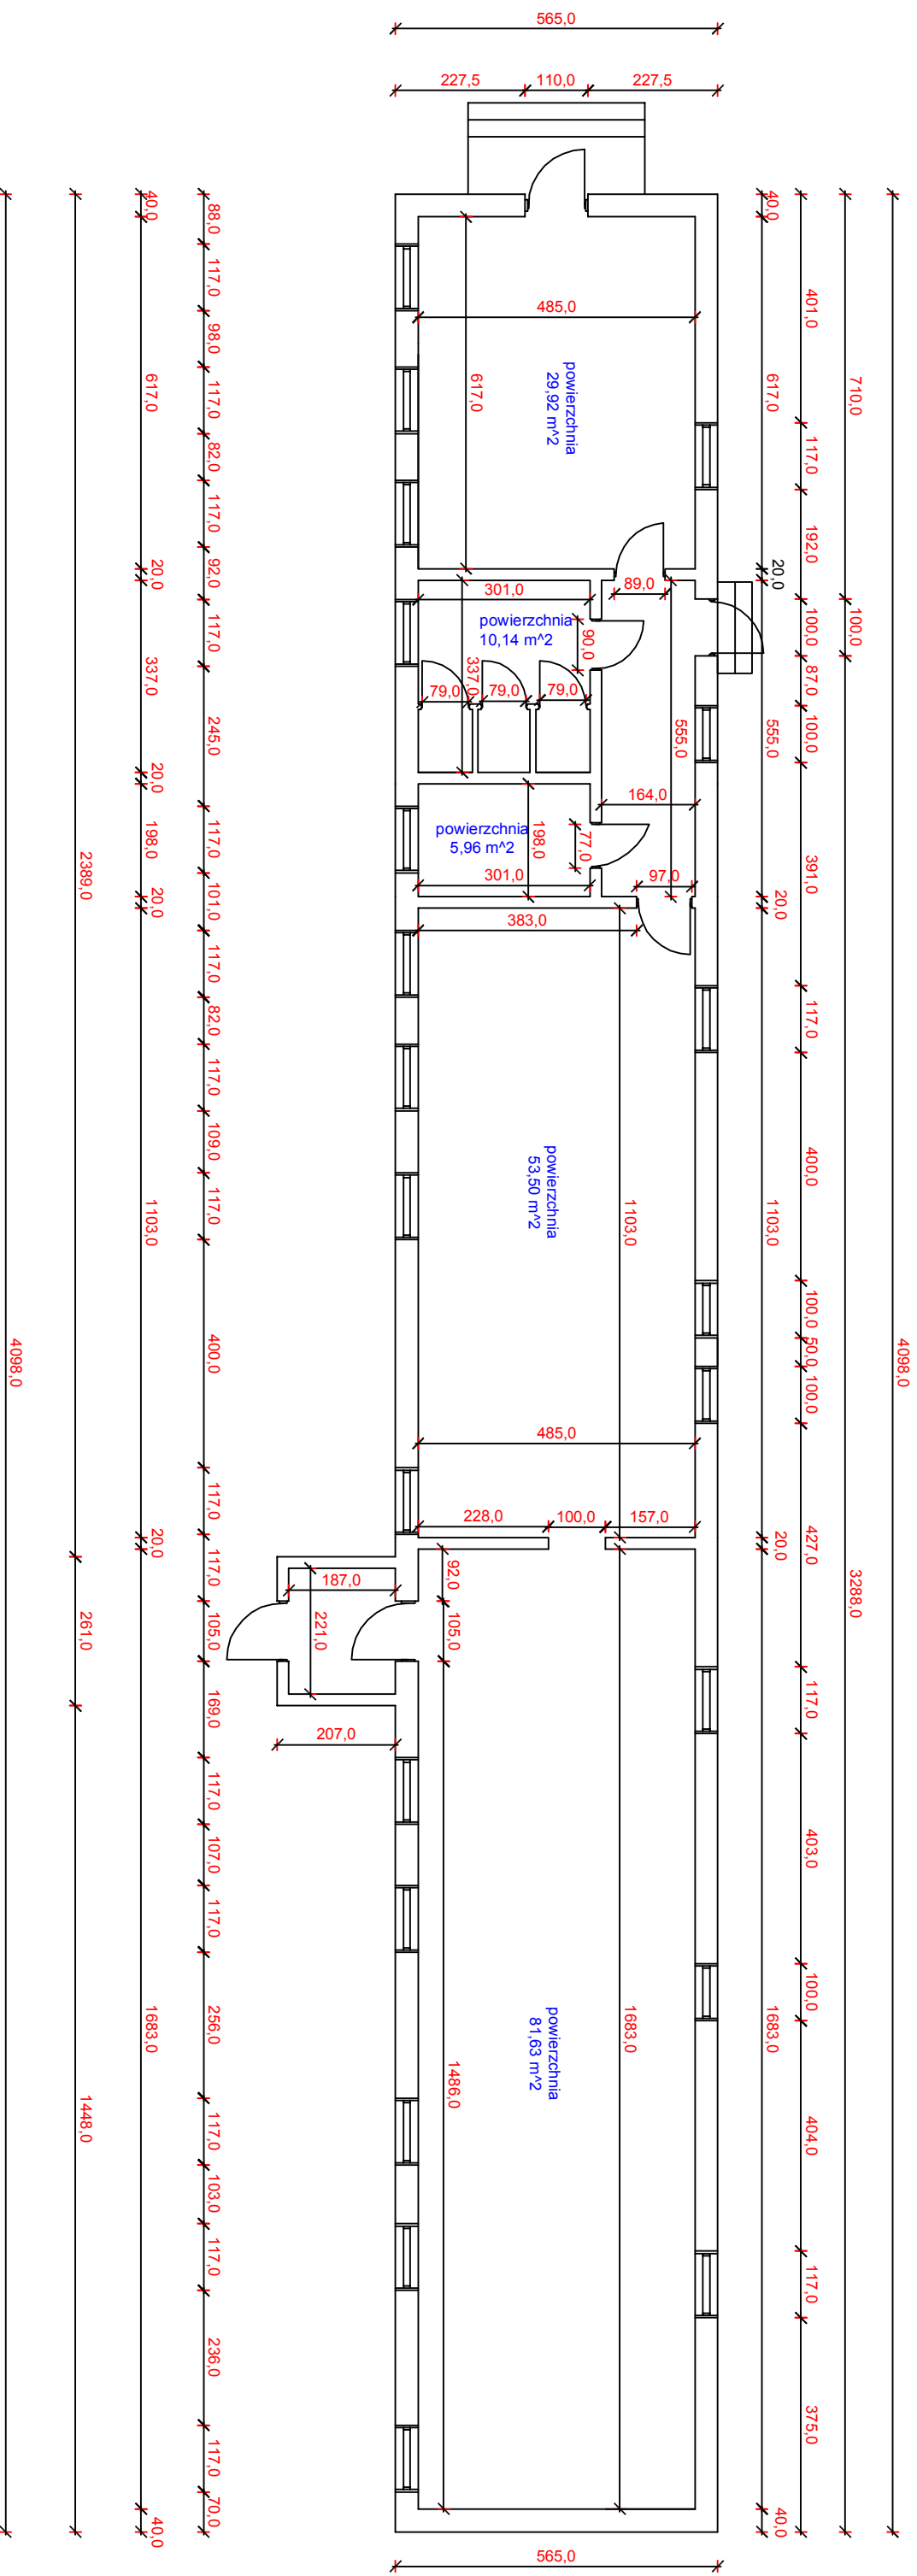

**Uwagi:**  
Wszystkie wymiary okien i drzwi podano w świetle muru