


POLANA KULTURY
Centrum Biblioteczno-Kulturalne w Orzyszu
ul. Wojska Polskiego 9 c
12-250 Orzysz

PAWILON CEDROWY
rzut budynku
Rysunek C-1

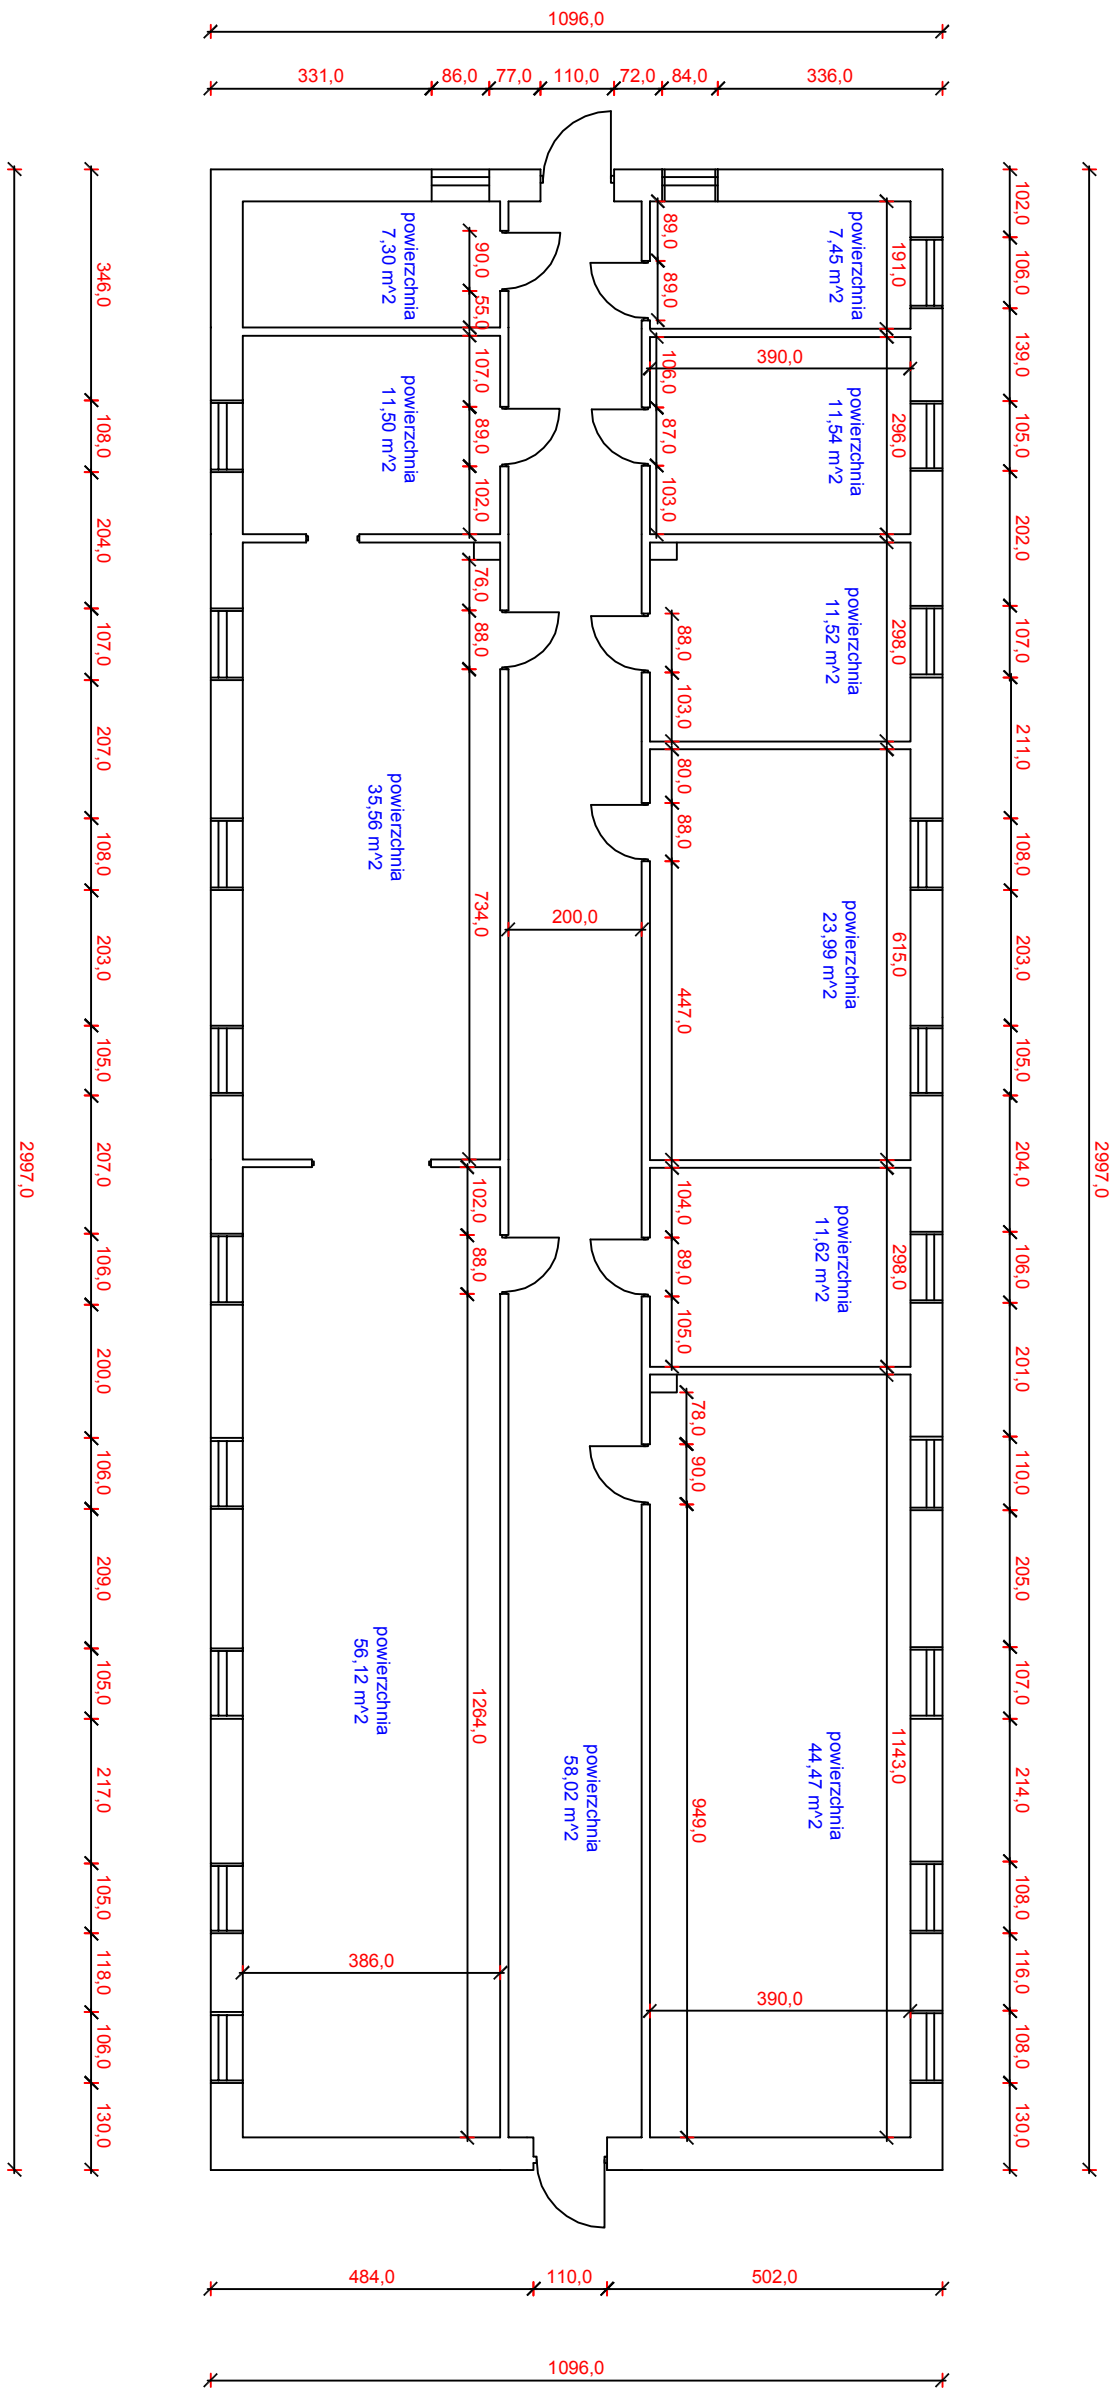

Uwagi:
Wszystkie wymiary okien i drzwi podano w świetle muru.